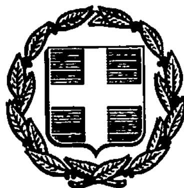


ΕΦΗΜΕΡΙΣ ΤΗΣ ΚΥΒΕΡΝΗΣΕΩΣ

ΤΗΣ ΕΛΛΗΝΙΚΗΣ ΔΗΜΟΚΡΑΤΙΑΣ

ΤΕΥΧΟΣ ΤΕΤΑΡΤΟ — Αρ. Φύλλου **986**

18 Αυγούστου 1993

ΠΕΡΙΕΧΟΜΕΝΑ

ΑΝΑΔΑΣΩΣΕΙΣ

ΑΠΟΦΑΣΕΙΣ

ΑΠΑΛΛΟΤΡΙΩΣΕΙΣ

ΑΠΟΦΑΣΕΙΣ

ΑΝΑΚΟΙΝΩΣΕΙΣ

ΠΟΛΕΟΔΟΜΙΑ

ΑΠΟΦΑΣΕΙΣ

ΔΙΟΡΘΩΣΕΙΣ ΣΦΑΛΜΑΤΩΝ

ΑΝΑΔΑΣΩΣΕΙΣ

ΑΠΟΦΑΣΕΙΣ

Αριθ. 3199 (1)

Κήρυξη ως αναδασωτέας εκτάσεως 26,0 στρεμμάτων, στη θέση «Καλαμιές» της Κοινότητας Αρχαγγέλου του Νομού Πέλλας.

Ο ΝΟΜΑΡΧΗΣ ΠΕΛΛΑΣ

Έχοντας υπόψη:

1. Την παρ. 3 του άρθρου 117 του Συντάγματος της χώρας.
2. Τις διατάξεις του Ν. 3200/55 περί διοικητικής αποκέντρωσης, όπως τροποποιήθηκε και συμπληρώθηκε μεταγενέστερα με το Ν.Δ. 532/1970.
3. Τις διατάξεις του Ν. 998/1979 «περί προστασίας των Δασών και των δασικών εν γένει εκτάσεων της Χώρας και συγκεκριμένα:
α) Του άρθρου 41 παρ. 1 και 3.
β) Του άρθρου 38 παρ. 1.
4. Τις διαταγές του Υπουργείου Γεωργίας:
α) 160417/1180/8.7.1980.
β) 182447/3049/24.9.1980.
5. Την 3733/26.7.93 πρόταση του Δασαρχείου Αριδαίας περί κηρύξεως αναδασωτέας της αναφερομένης στο θέμα εκτάσεως.
6. Την 418/86 απόφασή μας για ανάθεση στο Δ/ντή Δασών της εξουσίας να υπογράφει «με εντολή Νομάρχη», αποφασίζουμε:

Κηρύσσουμε αναδασωτέα, με σκοπό την αναδάσωση φυσικώς, ώστε να αποκλεισθεί η διάθεση για άλλο σκοπό τη δημόσια δασική έκταση 26,0 στρεμμάτων που κάηκε την 5.7.1993 και βρίσκεται στη θέση «Καλαμιές» της Κοινότητας Αρχαγγέλου και προσδιορίζεται από τα στοιχεία ΑΒΓΔΕΖΗ, όπως φαίνεται στο συνημμένο διάγραμμα, το οποίο αποτελεί αναπόσπαστο μέρος της απόφασης αυτής και έχει όρια:

Ανατολικά: Δημόσιο Δάσος (Οξυάς).
Δυτικά: Αγροτική Έκταση.
Βόρεια: Δημόσιο Δάσος (Οξυάς).
Νότια: Δημόσιο Δάσος (Οξυάς).


Η απόφαση αυτή να δημοσιευθεί στην Εφημερίδα της Κυβερνήσεως.

Έδεσσα, 27 Ιουλίου 1993

Με εντολή Νομάρχη
Ο Διευθυντής Δασών
ΔΗΜΗΤΡΙΟΣ ΨΥΧΟΓΙΟΣ


ΧΑΡΤΗΣ ΕΥΡΥΤΕΡΗΣ ΠΕΡΙΟΧΗΣ
ΚΛΙΜΑΚΑ 1: 50.000



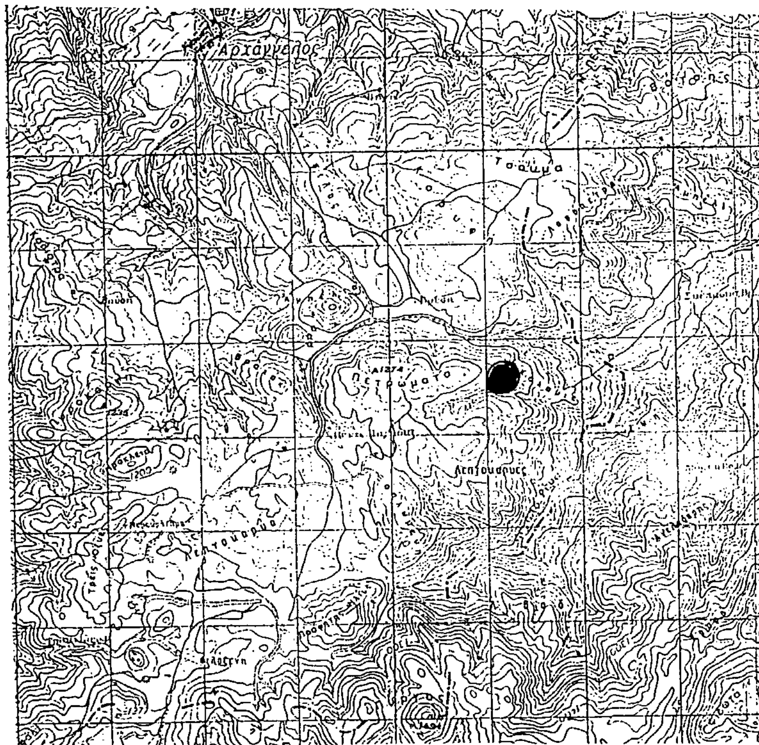


ΤΟΠΟΓΡΑΦΙΚΟ ΔΙΑΓΡΑΜΜΑ
ΕΚΤΑΣΗΣ ΠΟΥ ΚΑΗΚΕ ΣΤΙΣ
5-7-1993 ΣΤΗ ΘΕΣΗ
"ΚΑΛΑΜΙΕΣ" ΤΗΣ
ΚΟΙΝΟΤΗΤΑΣ ΑΡΧΑΓ-
ΓΕΛΟΥ

ΚΛΙΜΑΚΑ 1:1500

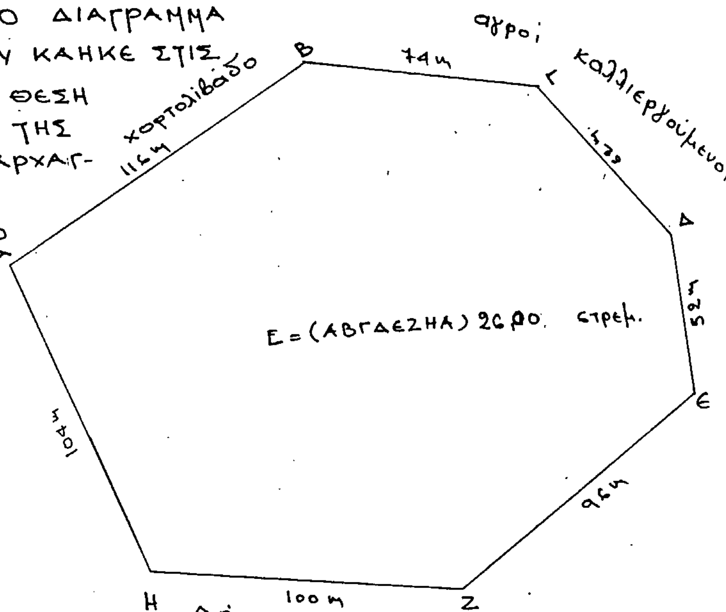

Έδεσσα 27-7-93
Ο Δ/ντής Δασών

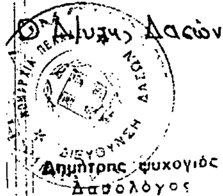

Δημήτρης Ψυχογιός
Δασολόγος

Αριδαία ... 93
Ο Δασάρχης Αριδαίας

Σταύρος Τ. Σαγρής
Δασολόγος

Ο Συντάκτης

Χαραμιάνος Παναγιώτης
Τεχνολόγος Δασοπονίας

Αριθ. 3201 (2)

Κήρυξη ως αναδασωτέας εκτάσεως 90 στρεμμάτων, στη θέση «Μποζάϊκα» της Κοινότητας Πλαγιαρίου του Νομού Πέλλας.

Ο ΝΟΜΑΡΧΗΣ ΠΕΛΛΑΣ

Έχοντας υπόψη:

1. Την παρ. 3 του άρθρου 117 του Συντάγματος της χώρας.

2. Τις διατάξεις του Ν. 3200/55 περί διοικητικής αποκέντρωσης, όπως τροποποιήθηκε και συμπληρώθηκε μεταγενέστερα με το Ν.Δ. 532/1970.

3. Τις διατάξεις του Ν. 998/1979 «περί προστασίας των Δασών και των δασικών εν γένει εκτάσεων της Χώρας και συγκεκριμένα:

α) Του άρθρου 41 παρ. 1 και 3.

β) Του άρθρου 38 παρ. 1.

4. Τις διαταγές του Υπουργείου Γεωργίας:

α) 160417/1180/8.7.1980.

β) 182447/3049/24.9.1980.

5. Την 2233/26.7.93 πρόταση του Δασαρχείου Έδεσσας περί κηρύξεως αναδασωτέας της αναφερομένης στο θέμα εκτάσεως.

6. Την 418/86 απόφασή μας για ανάθεση στο Δ/ντή Δασών της εξουσίας να υπογράφει με «Εντολή Νομάρχη», αποφασίζουμε:

Κηρύσσουμε αναδασωτέα, με σκοπό την αναδάσωση φυσικώς, ώστε να αποκλεισθεί η διάθεση για άλλο σκοπό την κοινοτική δασική έκταση 90,0 στρεμμάτων που κάηκε την 18 και 19.7.1993 και βρίσκεται στη θέση «Μπαζάϊκα» της Κοινότητας Πλαγιαρίου και προσδιορίζεται από τα στοιχεία ΑΒΓΔΕ, όπως φαίνεται στο συνημμένο διάγραμμα, το οποίο αποτελεί αναπόσπαστο μέρος της απόφασης αυτής και έχει όρια:

Ανατολικά: Κοινοτική δασική έκταση.

Δυτικά: Κοινοτική δασική έκταση.

Βόρεια: Κοινοτική δασική έκταση.

Νότια: Κοινοτική δασική έκταση.

Η απόφαση αυτή να δημοσιευθεί στην Εφημερίδα της Κυβερνήσεως.


Έδεσσα, 27 Ιουλίου 1993

Με εντολή Νομάρχη
Ο Δ/ντής Δασών
ΔΗΜΗΤΡΙΟΣ ΨΥΧΟΓΙΟΣ

ΑΠΟΣΠΑΣΜΑ ΧΑΡΤΗ
ΓΕΝ. ΠΡΟΣΑΝΑΤΟΛΙΣΜΟΥ
Ν. ΠΕΛΛΑΣ
Κλ. 1:200.000



ΑΠΟΣΠΑΣΜΑ ΧΑΡΤΗ
ΚΛΙΜΑΚΑ 1:20.000

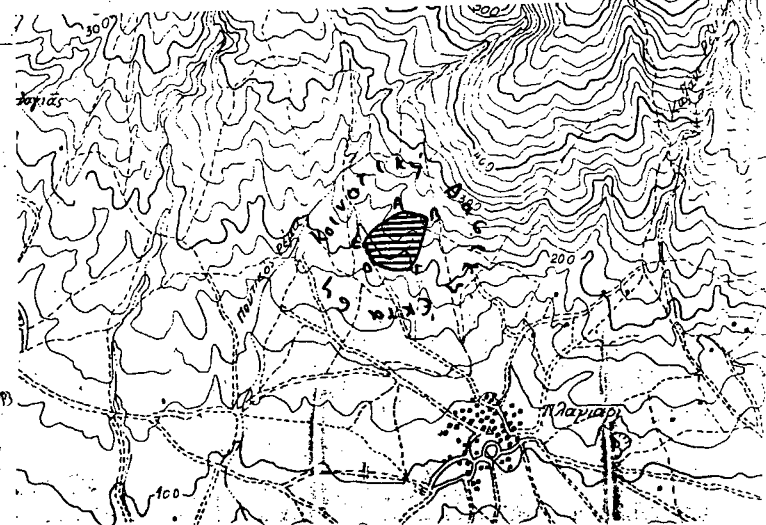

ΘΕΩΡΗΘΗΚΕ Έδεσσα 27-7-93 Ο Δ/ντής Δασών — Δημήτριος Ψυχογιός Δασολόγος

ΕΛΕΓΧΘΗΚΕ Έδεσσα 26-7-93 Ο Δασάρχης — Θ. Τσολακίδης Δασολόγος

Έδεσσα 26-7-1993 Ο Συντάκτης — Θ. Σαρίδας Δασολόγος

ΑΠΑΛΛΟΤΡΙΩΣΕΙΣ

ΑΠΟΦΑΣΕΙΣ

Αριθ. 1261 (3)

Αναγκαστική απαλλοτρίωση ακινήτων για την κατασκευή της διώρυγας ΙΔ2 (Τραπεζοειδής διατομή) στο έργο «Αρδευτικά έργα πεδιάδας Παραμυθιάς» περιοχές Α2 – 2, Α3, Α4 (Γ' Φάση).

ΟΙ ΥΠΟΥΡΓΟΙ
ΟΙΚΟΝΟΜΙΚΩΝ ΚΑΙ
ΠΕΡΙΒΑΛΛΟΝΤΟΣ, ΧΩΡΟΤΑΞΙΑΣ ΚΑΙ ΔΗΜ. ΕΡΓΩΝ

Έχοντας υπόψη:

1. Τις διατάξεις του Ν.Δ. 797/71 «Περί αναγκαστικών απαλλοτριώσεων», σε συνδυασμό με τις διατάξεις του Β.Δ. 139/71 «Περί της αρμοδιότητας των Νομαρχών προς κήρυξιν αναγκαστικών τινών απαλλοτριώσεων».

2. Τις διατάξεις του άρθρου 33 του Ν.Δ/τος 3881/1958 «για έργα εγγείων βελτιώσεων».

3. Τις διατάξεις του άρθρου 34 του Ν. 2040/1992 «Ρύθμιση θεμάτων αρμοδιότητάς Υπουργείου Γεωργίας κλπ».

4. Την Υ. 2009/1993 κοινή απόφαση του Πρωθυπουργού και του Υπουργού Οικονομικών σχετικά με τη μεταβίβαση αρμοδιοτήτων στον Υφυπουργό Οικονομικών Π. Δούκα, αποφασίζουμε:

Κηρύσσουμε την αναγκαστική απαλλοτρίωση, για λόγους δημόσιας ωφέλειας και ειδικότερα για τη κατασκευή της διώρυγας 1Δ2 (Τραπεζοειδής, διατομή) στο έργο «Αρδευτικά έργα πεδιάδας Παραμυθιάς» περιοχές Α2 – 2, Α3, Α4 (Γ' Φάση), έκτασης 19.410 μ2, που φαίνεται στο με κλίμακα 1:1000 από 15.10.1992 κτηματολογικό διάγραμμα και στον αντίστοιχο κτηματολογικό πίνακα, που συντάχθηκαν από την πολ. μηχ/κό Στυλιανή Στέγγου και θεωρήθηκαν από τη Δ/ντρια της 1ης ΔΕΚΕ Ειρήνης Πάντου – Φραγκούλη στις 29.10.1992.

Στην έκταση που απαλλοτριώνεται προβάλλουν δικαιώματα κυριότητας οι:

1) Αναστασοπούλου Ελευθερία, 2) Αναστασίου Αηδόνης κ.λπ.

Η απαλλοτρίωση κυρύσσεται υπέρ του Δημοσίου και με δαπάνη του Δημοσίου που θα αντιμετωπιστεί από τις πιστώσεις για έργα Δημοσίων Επενδύσεων αρμοδιότητας Υπουργείου Περιβάλλοντος, Χωροταξίας και Δημοσίων Έργων (αριθ. έργου 8872002, ΣΑΕ 072/2), χαρακτηρίζεται δε ως κατεπείγουσα.

Η απόφαση αυτή να δημοσιευθεί στην Εφημερίδα της Κυβερνήσεως.

Αθήνα, 22 Μαρτίου 1993

ΟΙ ΥΠΟΥΡΓΟΙ

ΥΦΥΠ. ΟΙΚΟΝΟΜΙΚΩΝ	ΠΕΡΙΒΑΛΛΟΝΤΟΣ, ΧΩΡΟΤΑΞΙΑΣ ΚΑΙ ΔΗΜ. ΕΡΓΩΝ
ΠΕΤΡΟΣ ΔΟΥΚΑΣ	**ΑΧΙΛ. ΚΑΡΑΜΑΝΛΗΣ**

ΑΝΑΚΟΙΝΩΣΕΙΣ

(4)

Ανακοίνωση παρακατάθεσης αποζημίωσης από αναγκαστική απολοτρίωση στην Κοινότητα Φύλλων – Εύβοιας.

Ο ΠΡΟΕΔΡΟΣ ΤΗΣ ΚΟΙΝΟΤΗΤΑΣ
ΦΥΛΛΩΝ – ΕΥΒΟΙΑΣ

Έχοντας υπόψη:

α) Την αριθ. 57/1989 απόφαση του Κοινοτικού Συμβουλίου Φύλλων, που εγκρίνει την αναγκαστική απολοτρίωση ιδιοκτησιών για τη διαπλάτυνση δρόμου Φύλλα – γέφυρα.

β) Την αριθ. 28945/89/1990 απόφαση της Νομαρχίας Εύβοιας που επικυρώνει την απόφαση του Κ.Σ. Φύλλων για την ως άνω απολοτρίωση, γ) την αριθ. 25/1992 απόφαση του Μονομελούς Πρωτοδικείου Χαλκίδας που καθόρισε την τελική τιμή μονάδας αξίας απολοτριωμένων δένδρων και γης.

Ανακοινώνει ότι κατέθεσε στο Ταμείο Παρακαταθηκών και Δανείων Χαλκίδας με το αριθ. 22361/20.7.1993 γραμμάτιο συστάσεως παρακαταθήκης συνολικού ποσού 3.600.000 (τριών εκατομμυρίων εξακοσίων χιλιάδων) γιά την αποζημίωση ακινήτων και δένδρων προκειμένου να γίνει η διαπλάτυνση του δρόμου Φύλλα – γέφυρα και σύμφωνα με το κτηματολογικό πίνακα που είναι κατατεθημένος στο Ταμείο Παρακαταθηκών και Δανείων.

Η αποζημίωση αυτή είναι αποδοτέα στους κατά Νόμο δικαιούχους.

Η ανακοίνωση αυτή να δημοσιευθεί στην Εφημερίδα της Κυβερνήσεως.

Φύλλα, 2 Αυγούστου 1993

Ο Πρόεδρος της Κοινότητας
ΔΗΜΗΤΡΙΟΣ ΚΟΥΜΙΑΝΟΣ

ΠΟΛΕΟΔΟΜΙΑ

ΑΠΟΦΑΣΕΙΣ

Αριθ. Ι–4678/92 (5)

Τροποποίηση του εγκεκριμένου ρυμοτομικού σχεδίου Διδ/χου Ν. Έβρου στα Ο.Τ. Γ 259, Γ 356 ΚΑΙ Γ 228.

Ο ΝΟΜΑΡΧΗΣ ΕΒΡΟΥ

Έχοντας υπόψη:

1. Τις διατάξεις του Ν. Δ/τος της 17.7.1923, όπως μεταγενέστερα τροποποιήθηκαν και συμπληρώθηκαν και ειδικώτερα τα άρθρα 3 και 70.

2. Τις διατάξεις του Α.Ν. 314/1968 (ΦΕΚ 47/Α) όπως τροποποιήθηκαν και συμπληρώθηκαν με το υπ' αριθ. 1018/71 Ν.Δ/γμα (ΦΕΚ 220/Α) και με την παρ. 3 του άρθρου 34 του Ν. 1577/85 (ΦΕΚ 210/Α).

3. Τις διατάξεις του υπ' αριθ. 183/1986 Π.Δ/τος (ΦΕΚ 70/Α) και ειδικότερα το άρθρο 1.

4. Το Γ.Π.Σ. Διδ/χου (ΦΕΚ 930 Δ/24.9.87) και το Π. Δ/γμα «έγκριση Πολεοδομικής μελέτης επέκτασης Διδ/χου» (ΦΕΚ 480/Δ'/6.7.88).

5. Την με αριθ. 48/92 απόφαση του Δημοτικού Συμβουλίου Διδ/χου.

6. Την υπ' αριθ. 3/39/16.3.93 γνωμοδότηση ΣΧΟΠ.

7. Την υπ' αριθ. 8/82/5.7.93 γνωμοδότηση ΣΧΟΠ, αποφασίζουμε:


Εγκρίνεται η τροποποίηση του εγκεκριμένου ρυμοτομικού σχεδίου Διδ/χου Ν. Έβρου στα Ο.Τ. Γ 259, Γ 356 και Γ 228 όπως φαίνεται στό συνημένο τοπογραφικό διάγραμμα με κατάργηση του υπάρχοντος πεζόδρομου, δημιουργία νέου Ο.Τ. Γ 356Α με χρήση «Κ.Χ.» δημιουργία νέου δρόμου πλάτους 8 μέτρων μεταξύ των ο.τ. Γ 259 και γ 356Α καθώς και κατάλληλη μεταφορά της ρυμοτομικής και οικοδομικής γραμμής του Ο.Τ. Γ 259.

Από τις διατάξεις της παρούσας δεν προκαλείται δαπάνη σε βάρος του προϋπολογισμού του Δήμου.

Η απόφαση αυτή να δημοσιευθεί στην Εφημερίδα της Κυβερνήσεως.

Αλεξανδρούπολη, 7 Ιουλίου 1993

Ο Νομάρχης
ΑΘΗΝΑΙΟΣ ΦΛΩΡΙΝΗΣ

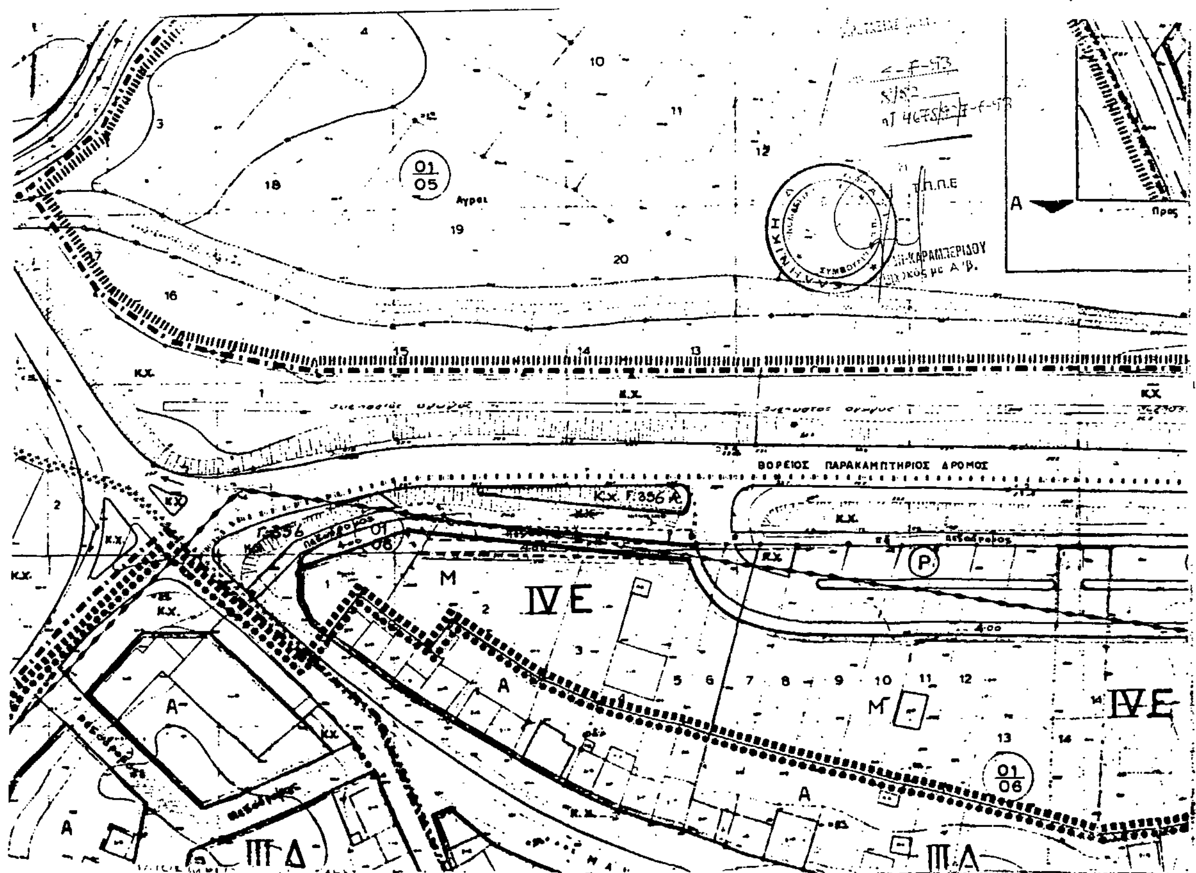

Αριθ. ΔΠ/ΠΜ/56809/1726/92 (6)

Τροποποίηση ρυμοτομικού σχεδίου πόλεως στο Ο.Τ. 34 που περικλείεται από τις οδούς Αγίου Σπυρίδωνα, Τρικούπη, Τζουμαγιάς και προέκταση Μ. Ασίας και στο Ο.Τ. 31 που περικλείεται από τις οδούς Γρηγορίου Ε', Μ. Ασίας, ανωνύμου και 25ης Μαρτίου του Δήμου Τριανδρίας Ν. Θεσ/νίκης.

Ο ΝΟΜΑΡΧΗΣ ΘΕΣΣΑΛΟΝΙΚΗΣ

Έχοντας υπόψη:

1. Τις διατάξεις του Ν./τος της 17.7.1923 «Περί σχεδίων πόλεων κ.λπ.», όπως μεταγενέστερα τροποποιήθηκαν και συμπληρώθηκαν και ειδικώτερα τα άρθρα 3 και 70.

2. Τις διατάξεις του Α.Ν. 314/1968 (ΦΕΚ 47/Α) όπως τροποποιήθηκαν και συμπληρώθηκαν με το υπ' αριθ. 1018/71 Ν.Δ/γμα (ΦΕΚ 220/Α') και με την παρ. 3 του άρθρου 34 του Ν. 1577/85 (ΦΕΚ 210/Α').

3. Τις διατάξεις του υπ' αριθ. 183/1986 Π.Δ/τος (ΦΕΚ 70/Α') και ειδικότερα το άρθρο 1.

4. Την αρ. ΔΠ/ΠΜ/29247/1112/90/11.4.91 απόφαση Νομάρχη Θεσ/νίκης «Περί αναθεώρησης του Ρυμοτομικού Σχεδίου Δήμου Τριανδρίας» (ΦΕΚ 312/Δ'/24.5.91).

5. Τις διατάξεις του Ν. 1577/85 «Τροποποίηση και συμπλήρωση πολεοδομικών διατάξεων κ.α.» και ειδικότερα το άρθρο 3 παρ. 8.

6. Τις αριθ. 176/92 και 12/93 αποφάσεις του Δημοτικού Συμβουλίου Τριανδρίας.

7. Τις αριθ. 417 (συνεδρία 24η/9.6.92) και 2ος (συνεδρία 10η/9.3.93) πράξεις του Συμβουλίου ΧΟΠ Ν. Θεσ/νίκης όπως διαμορφώθηκαν μετά τις από 2.6.92 και 8.3.93 εισηγήσεις του Τμήματος Πολεοδομικών Μελετών της Δ/νσης Πολεοδομίας Θεσ/νίκης, αποφασίζουμε:

Εγκρίνεται η τροποποίηση του εγκεκριμένου ρυμοτομικού σχεδίου πόλεως Δήμου Τριανδρίας Ν. Θεσ/νίκης στο Ο.Τ. 34 που περικλείεται από τις οδούς Αγίου Σπυρίδωνα, Τρικούπη, Τζουμαγιάς και προέκταση Μ. Ασίας και στο Ο.Τ. 31 που περικλείεται από τις οδούς Γρηγορίου Ε', Μ. Ασίας, ανωνύμου και 25ης Μαρτίου με:

α) Την μετατόπιση της Ρυμοτομικής Γραμμής του χώρου Σχολείου στο ίχνος της υφισταμένης περίφραξης.

β) Την πεζοδρόμηση της οδού που ενώνει την οδό Τζουμαγιάς με την οδό Αγίου Σπυρίδωνα.

γ) Την αύξηση του προκηπίου από 3,0μ σε 5,0μ στην βόρεια πλευρά του Ο.Τ. 31 και επιβολή προκηπίου πλάτους 2,0μ στην βορειοανατολική πλευρά του Ο.Τ. 31 όπως τα παραπάνω φαίνονται στο τοπογραφικό διάγραμμα σε κλίμακα 1:1000 που θεωρήθηκε από την Δ/ντρια της Πολεοδομίας Θεσ/νίκης και συνοδεύει την απόφαση αυτή, και

δ) Τον καθορισμό μεγίστου ύψους 18μ στο Ο.Τ. 31.

2. Από το κανονιστικού χαρακτήρα σκέλος αυτής της απόφασης δεν προκαλείται δαπάνη σε βάρος του κρατικού προϋπολογισμού ή του οικείου ΟΤΑ.


3. Η ισχύς της αρχίζει από την δημοσίευσή της στην Εφημερίδα της Κυβερνήσεως.

Η απόφαση αυτή με το τοπογραφικό διάγραμμα που τη συνοδεύει, να δημοσιευθούν στην Εφημερίδα της Κυβερνήσεως.

Θεσσαλονίκη, 14 Ιουλίου 1993

Ο Νομάρχης

Ε. ΧΑΪΤΙΔΗΣ

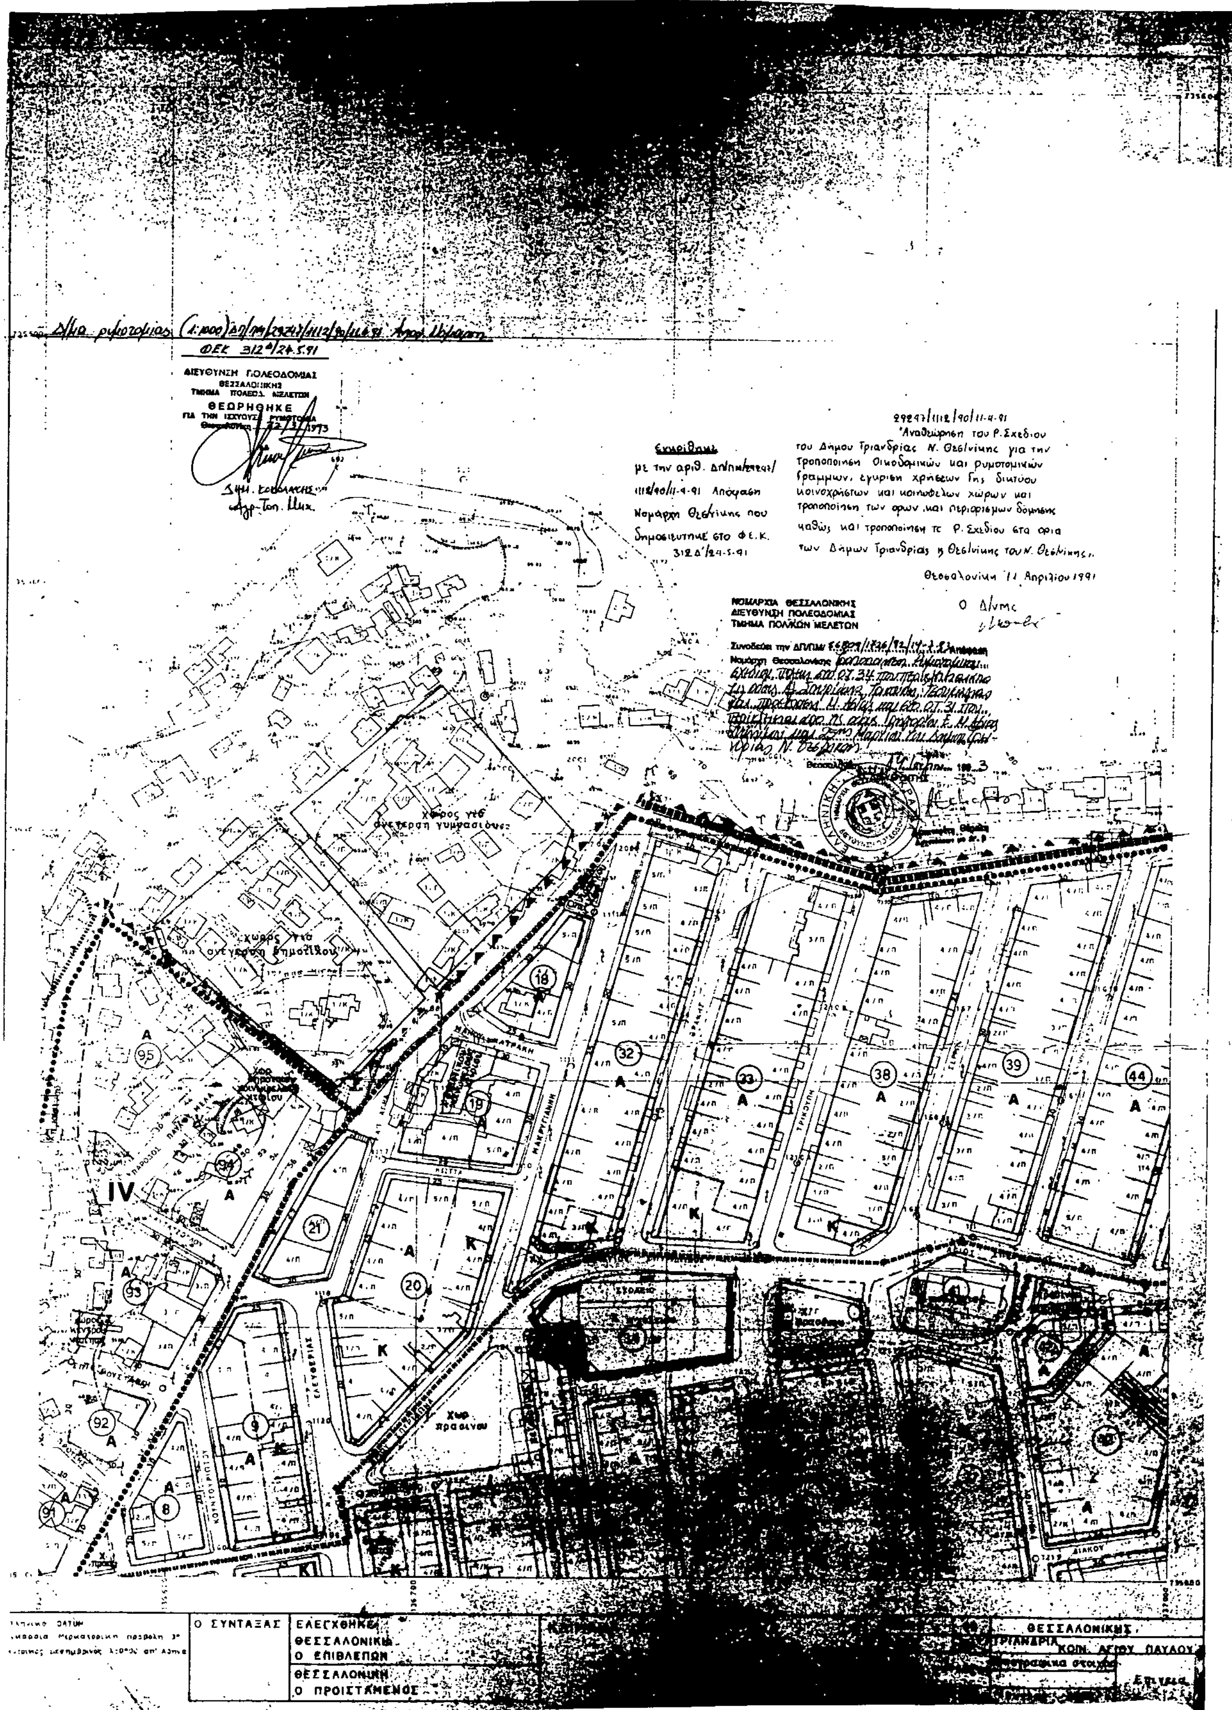

ΦΕΚ 312Δ/24.5.91
ΔΙΕΥΘΥΝΣΗ ΠΟΛΕΟΔΟΜΙΑΣ ΘΕΣΣΑΛΟΝΙΚΗΣ
ΤΜΗΜΑ ΠΟΛΕΟΔ. ΜΕΛΕΤΩΝ
ΘΕΩΡΗΘΗΚΕ
Εγκρίθηκε με την αριθ. ΔΠΠΜ/29247/1112/90/11-4-91 Απόφαση Νομάρχη Θεσ/νίκης που δημοσιεύτηκε στο Φ.Ε.Κ. 312Δ'/24-5-91
29247/1112/90/11-4-91
"Αναθεώρηση του Ρ. Σχεδίου του Δήμου Τριανδρίας Ν. Θεσ/νίκης για την τροποποίηση οικοδομικών και ρυμοτομικών γραμμών, έγκριση χρήσεων γης δικτύου κοινοχρήστων και κοινωφελών χώρων και τροποποίηση των όρων και περιορισμών δόμησης καθώς και τροποποίηση τ. Ρ. Σχεδίου στα όρια των Δήμων Τριανδρίας και Θεσ/νίκης του Ν. Θεσ/νίκης".
Θεσσαλονίκη 11 Απριλίου 1991
Ο Δ/ντής
ΝΟΜΑΡΧΙΑ ΘΕΣΣΑΛΟΝΙΚΗΣ
ΔΙΕΥΘΥΝΣΗ ΠΟΛΕΟΔΟΜΙΑΣ
ΤΜΗΜΑ ΠΟΛ/ΚΩΝ ΜΕΛΕΤΩΝ
Συνοδεύει την ΔΠΠΜ 56809/1836/92/17-3-93 Απόφαση Νομάρχη Θεσσαλονίκης
Θεσσαλονίκη
IV
Ο ΣΥΝΤΑΞΑΣ
ΕΛΕΓΧΘΗΚΕ
ΘΕΣΣΑΛΟΝΙΚΗ
Ο ΕΠΙΒΛΕΠΩΝ
ΘΕΣΣΑΛΟΝΙΚΗ
Ο ΠΡΟΙΣΤΑΜΕΝΟΣ
ΘΕΣΣΑΛΟΝΙΚΗΣ
ΤΡΙΑΝΔΡΙΑ ΚΟΙΝ. ΑΓΙΟΥ ΠΑΥΛΟΥ

ΔΙΟΡΘΩΣΕΙΣ ΣΦΑΛΜΑΤΩΝ

(7)

Στο ΦΕΚ 594/Δ'/28.5.93, στο οποίο δημοσιεύτηκε η 3414 απόφαση του Δημάρχου Λάρισας, σχετικά με την τροποποίηση του εγκεκριμένου σχεδίου πόλης Λάρισας διορθώνεται το εσφαλμένο πριν από τις διατάξεις που τίθενται υπόψη της τροποποίησης «Ο ΝΟΜΑΡΧΗΣ ΛΑΡΙΣΑΣ» στο ορθό «Ο ΔΗΜΑΡΧΟΣ ΛΑΡΙΣΑΣ».

(Από τη Νομαρχία Λάρισας)

(8)

Στην από 25.5.1993 ανακοίνωση του Δήμου Πυλαίας Ν. Θεσσαλονίκης, που δημοσιεύτηκε στο ΦΕΚ 65/Δ'/14.6.1993 και αφορά ειδοποίηση παρακατάθεσης αποζημίωσης για την απαλλοτρίωση ακινήτων στην Πυλαία Θεσσαλονίκης, διορθώνεται το εσφαλμένο «Ο ΔΗΜΑΡΧΟΣ ΘΕΣΣΑΛΟΝΙΚΗΣ» στο ορθό «Ο ΔΗΜΑΡΧΟΣ ΠΥΛΑΙΑΣ».

(Από το Δήμο Πυλαίας)

ΑΠΟ ΤΟ ΕΘΝΙΚΟ ΤΥΠΟΓΡΑΦΕΙΟ